品番	名称	材質	個数	摘用
1	上支柱	A6063S−T5	1	ステンカラー
2	下支柱BP	A6063S−T5	1	ステンカラー
3	ベースプレート	SUS304	1	ステンカラー焼付塗装
4	中間金具	ADC	1	ステンカラー焼付塗装
5	支柱金具	ADC	1	ステンカラー焼付塗装
6	手摺受金具	ADC	1	ステンカラー焼付塗装
7	スライド金具	A6063S−T5	1	−
8	十字穴付なべ小ねじ	SUS304	1	M6×20（六角ﾅｯﾄ・Sﾜｯｼｬｰ付）
9	十字穴付なべ小ねじ	SUS304	4	M6×25（丸ﾅｯﾄ・Sﾜｯｼｬｰ付）
11	十字穴付皿小ねじ	SUS304	2	M4×20

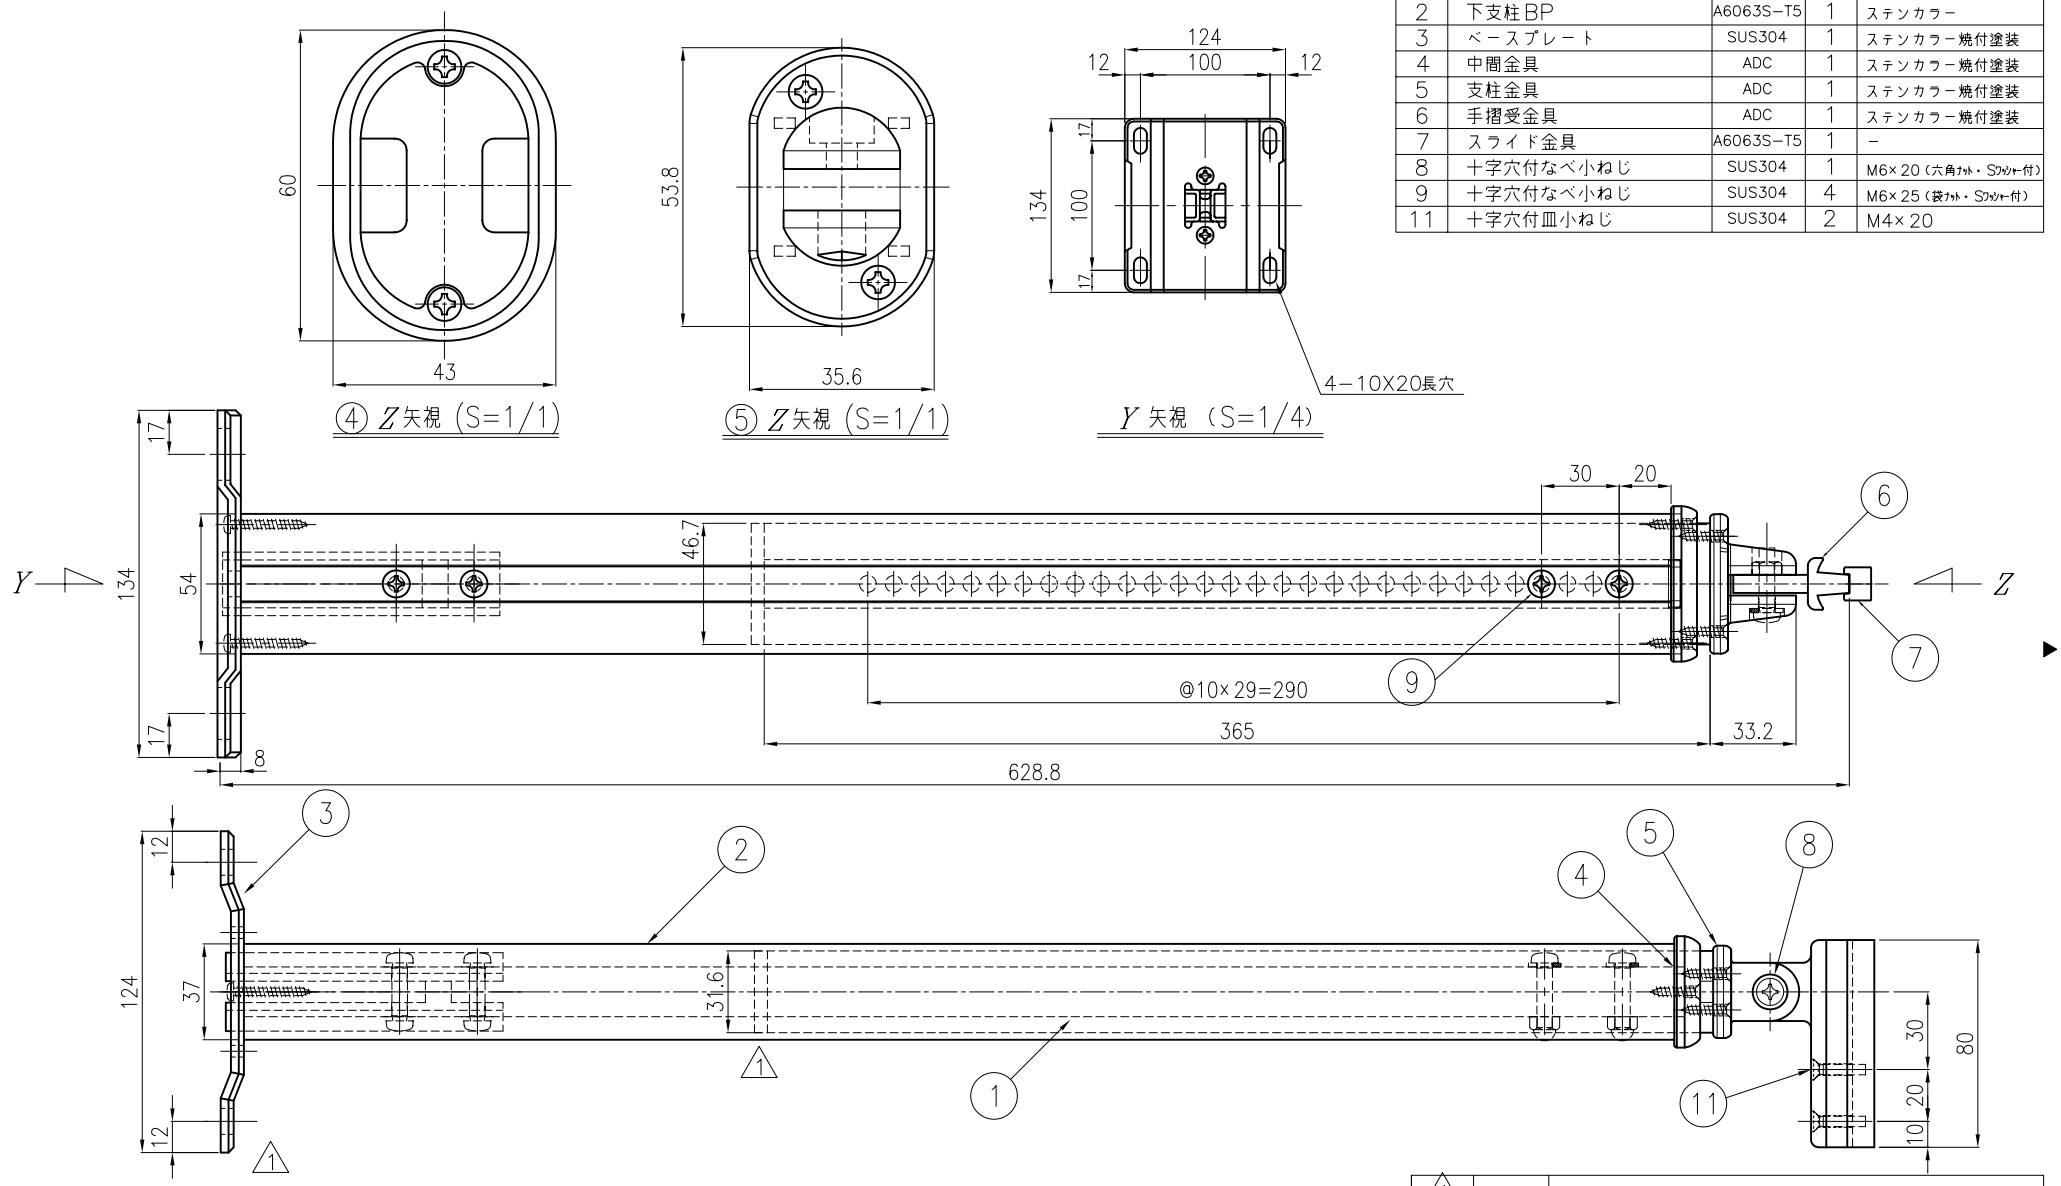

符号	月・日	改訂内容
1	07.06.04	ベースプレート形状変更、パッキン追加

アプローチEレール	名称 支柱（ベースプレート式）	親図面名称 −	縮尺 1/2	生活・建材開発室				一般公差	図番 AE−0030S
	−	親図面番号 P −		承認	検図	設計	製図	寸法 / 公差	積水樹脂株式会社 住宅生活・産業事業本部 生活・建材事業部
				06.11.02	06.11.02	06.11.02	06.11.02	1以上 4以下 ±0.1 4ヲコエ 16〃 ±0.2 16〃 63〃 ±0.3 63〃 250〃 ±0.5 250〃 1000〃 ±0.8	

※会社機密：本図は積水樹脂（株）に属する財産的情報です。当社該当部署の許可無く、本図面を複製あるいは開示したり記載された製品等を製造あるいは使用する事を禁止します。

2005. 07. 01. 改訂7