




④ Z矢視 (S=1/1)

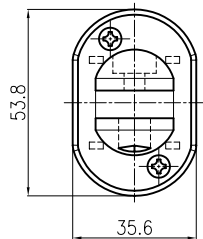

⑤ Z矢視 (S=1/1)

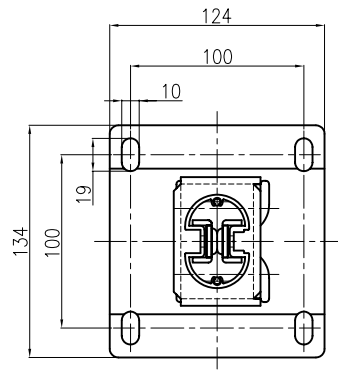

A-A断面図

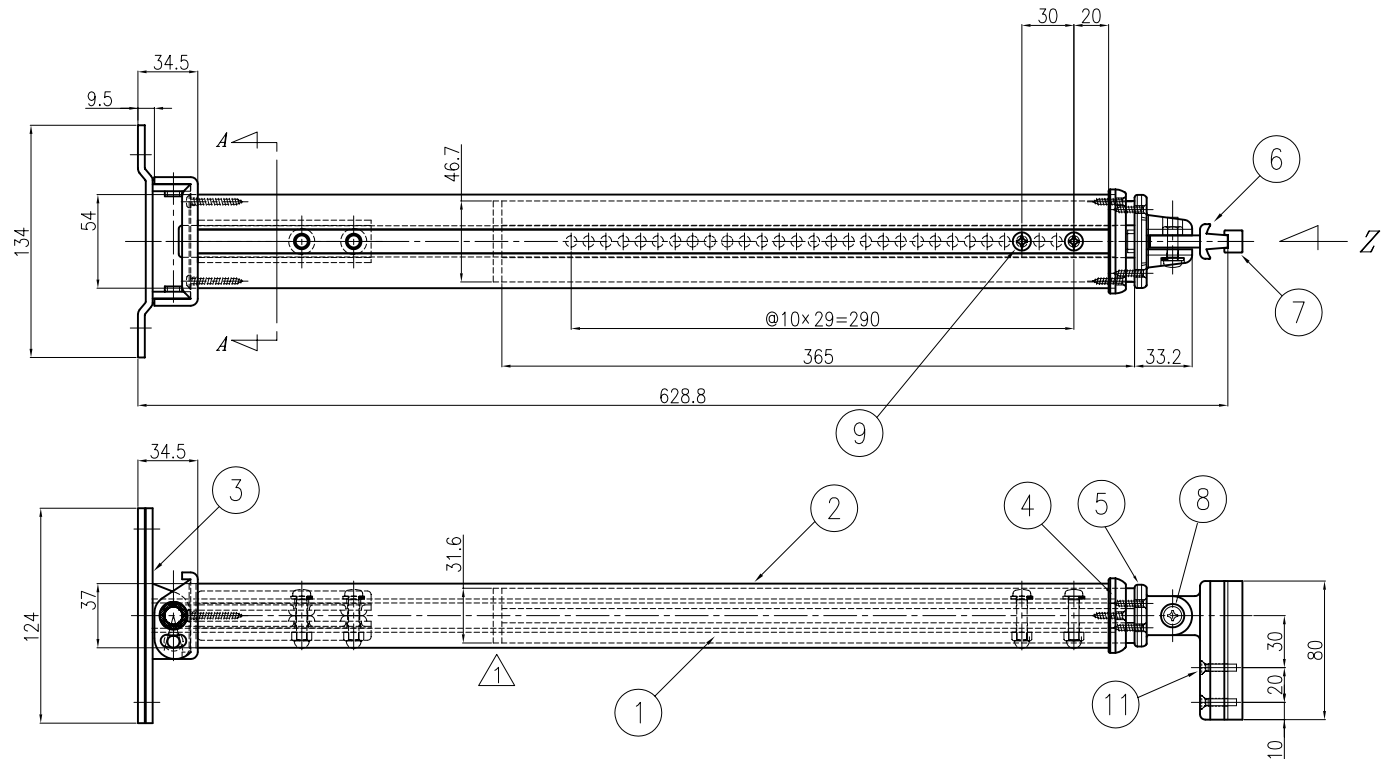

品番	名 称	材 質	個 数	摘 用
1	上支柱	A6063S-T5	1	ステンカラー
2	下支柱勾配	A6063S-T5	1	ステンカラー
3	勾配ベースプレート	SUS304	1	ステンカラー焼付塗装
4	中間金具	ADC	1	ステンカラー焼付塗装
5	支柱金具	ADC	1	ステンカラー焼付塗装
6	手摺受金具	ADC	1	ステンカラー焼付塗装
7	スライド金具	A6063S-T5	1	—
8	十字穴付なべ小ねじ	SUS304	1	M6×20 (六角ナット・スワッチ付)
9	十字穴付なべ小ねじ	SUS304	4	M6×25 (袋ナット・スワッチ付)
11	十字穴付皿小ねじ	SUS304	2	M4×22

アプローチEレール

名称	親図面名称	縮尺
支柱 (勾配対応式)	—	1/3
—	親図面番号 P—	

生活・建材開発室			
承認	検図	設計	製図
06.11.02	06.11.02	06.11.02	06.11.02

1	07.06.04	バックシン追加
符号	月・日	改訂内容
図番 AE-0043S		
積水樹脂株式会社 住建生活・産販事業本部 生活・建材事業部		

※会社機密：本図は積水樹脂（株）に属する財産的情報です。当社該部署の許可無く、本図面を複製あるいは開示したり記載された製品等を製造あるいは使用する事を禁止します。

2005. 07. 01. 改訂7