


品番	名 称	材 質	個 数	摘 用	品番	名 称	材 質	個 数	摘 用	品番	名 称	材 質	個 数	摘 用
15	ベースプレート勾配用	SUS304	1	-	8	六角穴付止めねじ M5×8	SUS304	4	シルバー色	1	コーナージョイントA	ADC	1	-
16	なべ小ねじ M6×25	SUS304	4	アロハ色、袋ナット・ワッシャー付	9	皿小ねじ M4×20	SUS304	4	-	2	コーナージョイントB	ADC	1	-
					10	なべ小ねじ M6×20	SUS304	1	アロハ色、ナット・ワッシャー付	3	コーナージョイントC	ADC	1	-
					11	支柱金具	ADC	1	-	4	コーナージョイントD	ADC	1	-
					12	上支柱	A6063S-T5	1	-	5	コーナージョイントキャップ	POM	1	-
					13	中間金具	ADC	1	-	6	スライド金具コーナー	A6063S-T5	2	-
					14	下支柱勾配	A6063S-T5	1	-	7	なべ小ねじ M5×15	SUS304	1	ワッシャー付

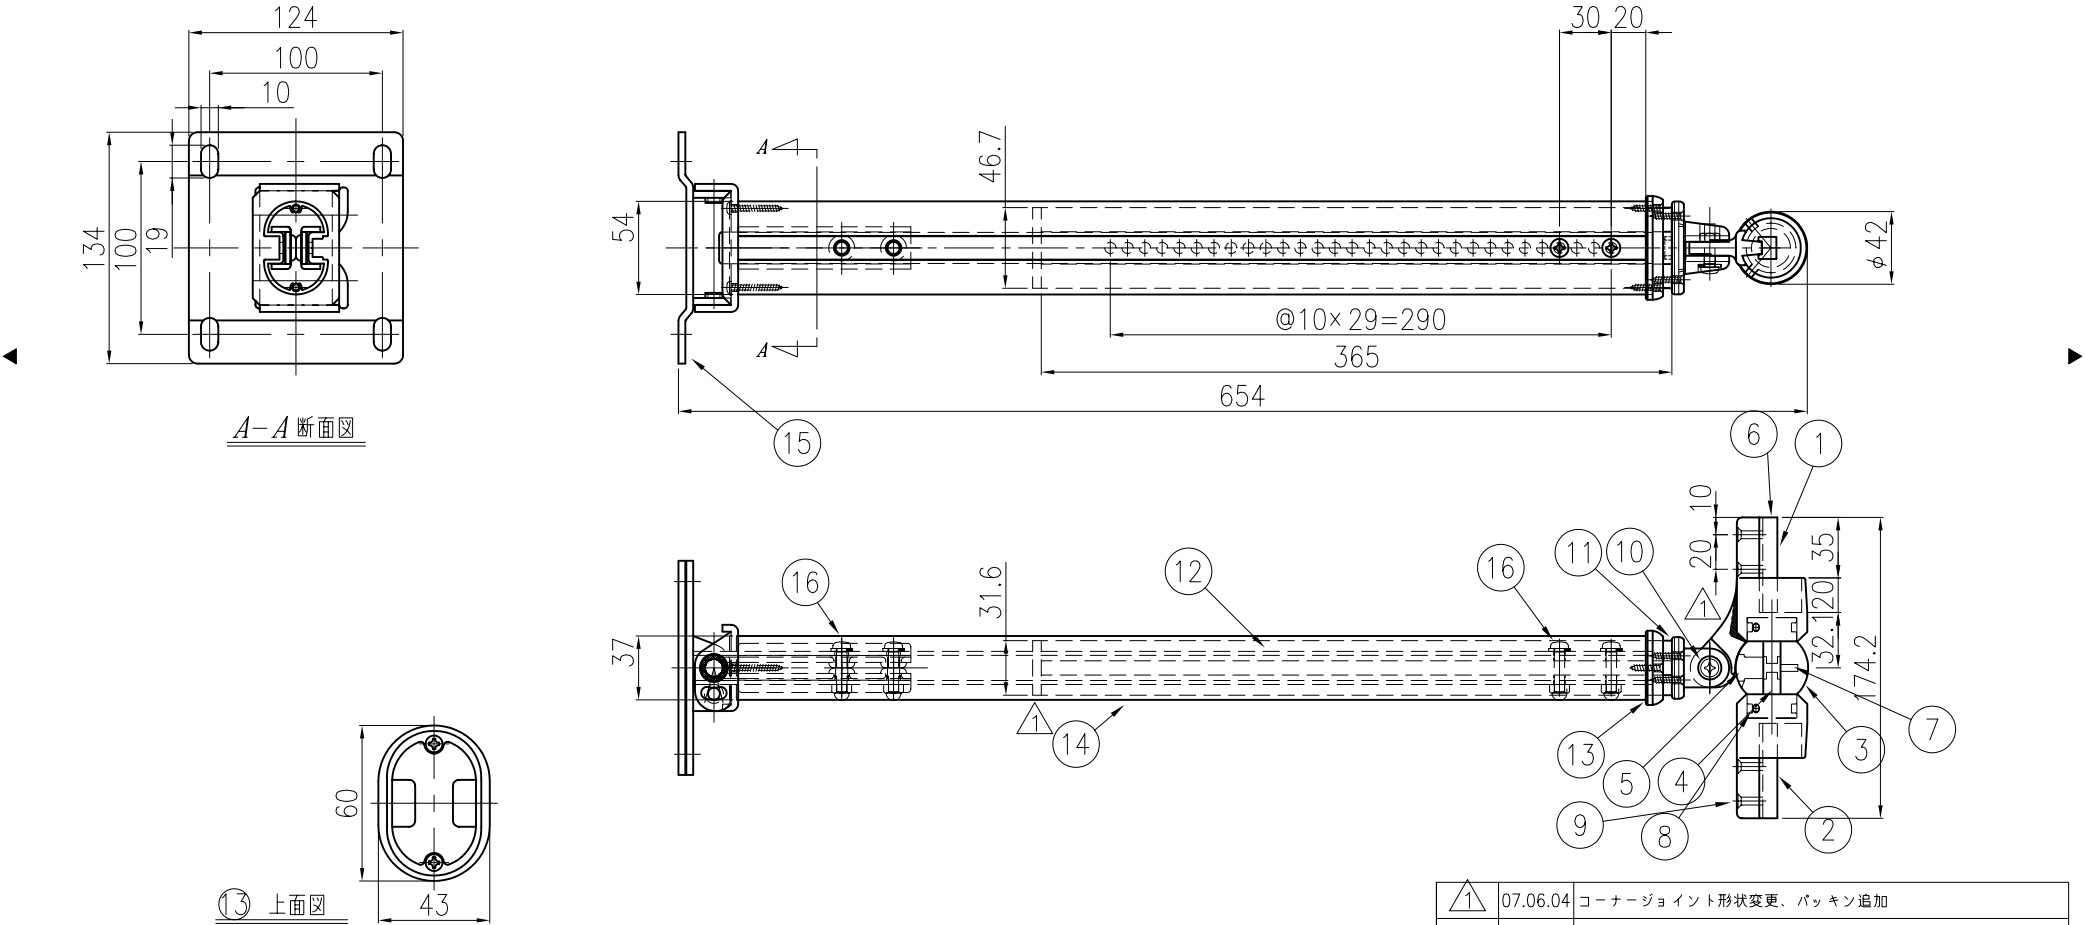

アプローチエレール	名称	コーナー支柱	親図面名称	縮尺	生活・建材開発室				一般公差		図番
	勾配対応式	親図面番号	P-	1/3	承認	検図	設計	製図	寸法公差	公差	
					06.03.27	06.03.27	06.03.27	06.03.27	1以上 49コエ	16以下 ±0.1	AE-0061S 積水樹脂株式会社 住建生活・産業事業本部 生活・建材事業部
									16 ±0.2	63 ±0.3	
									63 ±0.5	250 ±0.8	
									250 ±0.8	1000 ±0.8	