

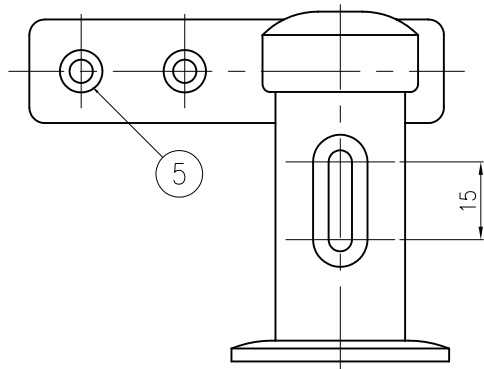
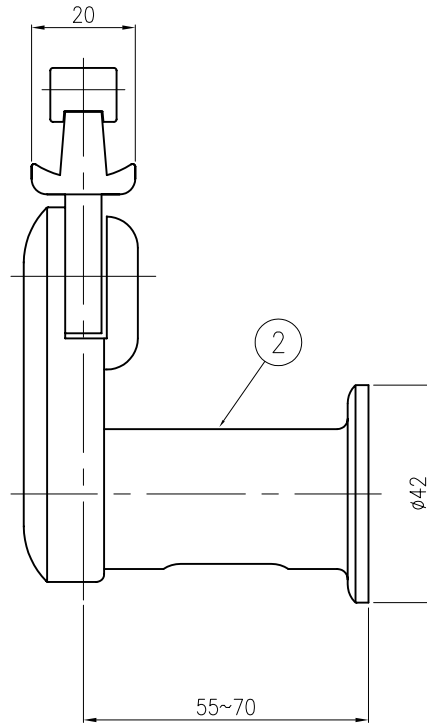


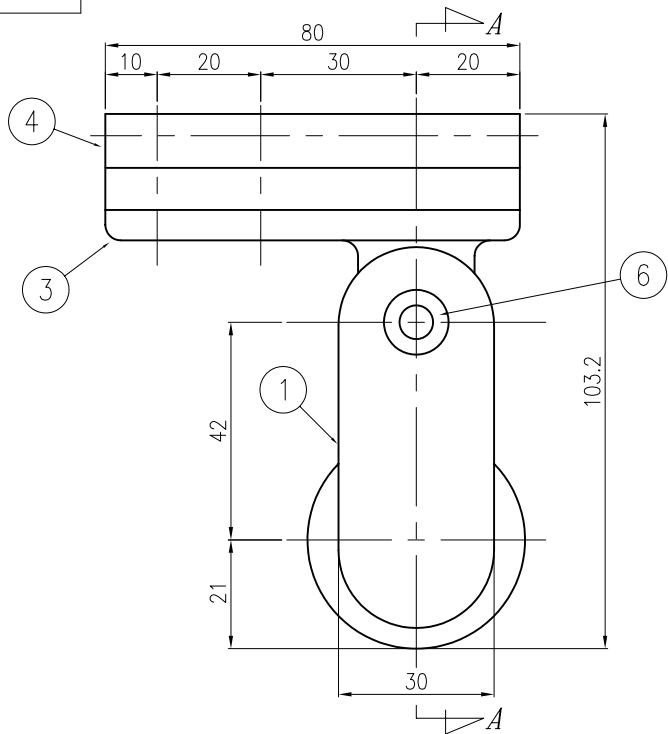

品番	名 称	材 質	個 数	摘 用
1	スライドブラケット 本体	ADC	1	ステンカラー焼付塗装
2	スライドブラケット ベース	ADC	1	ステンカラー焼付塗装
3	手摺受金具	ADC	1	ステンカラー焼付塗装
4	スライド金具	A6063S-T5	1	—
5	十字穴付皿小ねじ	SUS304	2	M4×20
6	十字穴付なべ小ねじ	SUS304	1	M6×20 (六角ナット・ワッシャー付)
7	十字穴付トラス小ねじ	SUS304	1	M4×10 (出幅調整用)
8	取付ビス	SUS304	1	φ5.8×50

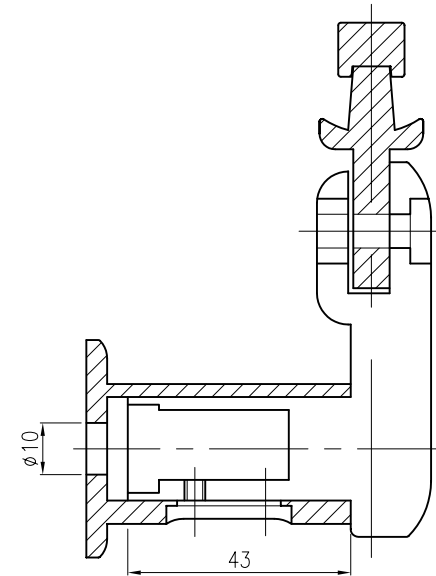

A-A 断面図

アプローチエレール

名称
スライドブラケット

親図面名称
—

親図面番号
P—

縮尺
1/1

生活・建材開発室			
承認	検 査	設 計	製 図
06.11.02	06.11.02	06.11.02	06.11.02

符 号	月・日	改 訂 内 容	
		一 般 公 差	図 番
		寸 法	AE-0064S
		1以上 4以下	±0.1
		4以上 16以下	±0.2
		16以上 63以下	±0.3
		63以上 250以下	±0.5
		250以上 1000以下	±0.8

積水樹脂株式会社 住建生活・産業事業本部
生活・建材事業部

※会社機密：本図は積水樹脂（株）に属する財産の情報です。当社該部署の許可無く、本図面を複製あるいは開示したり記載された製品等を製造あるいは使用する事を禁止します。

2005. 07. 01. 改訂7